



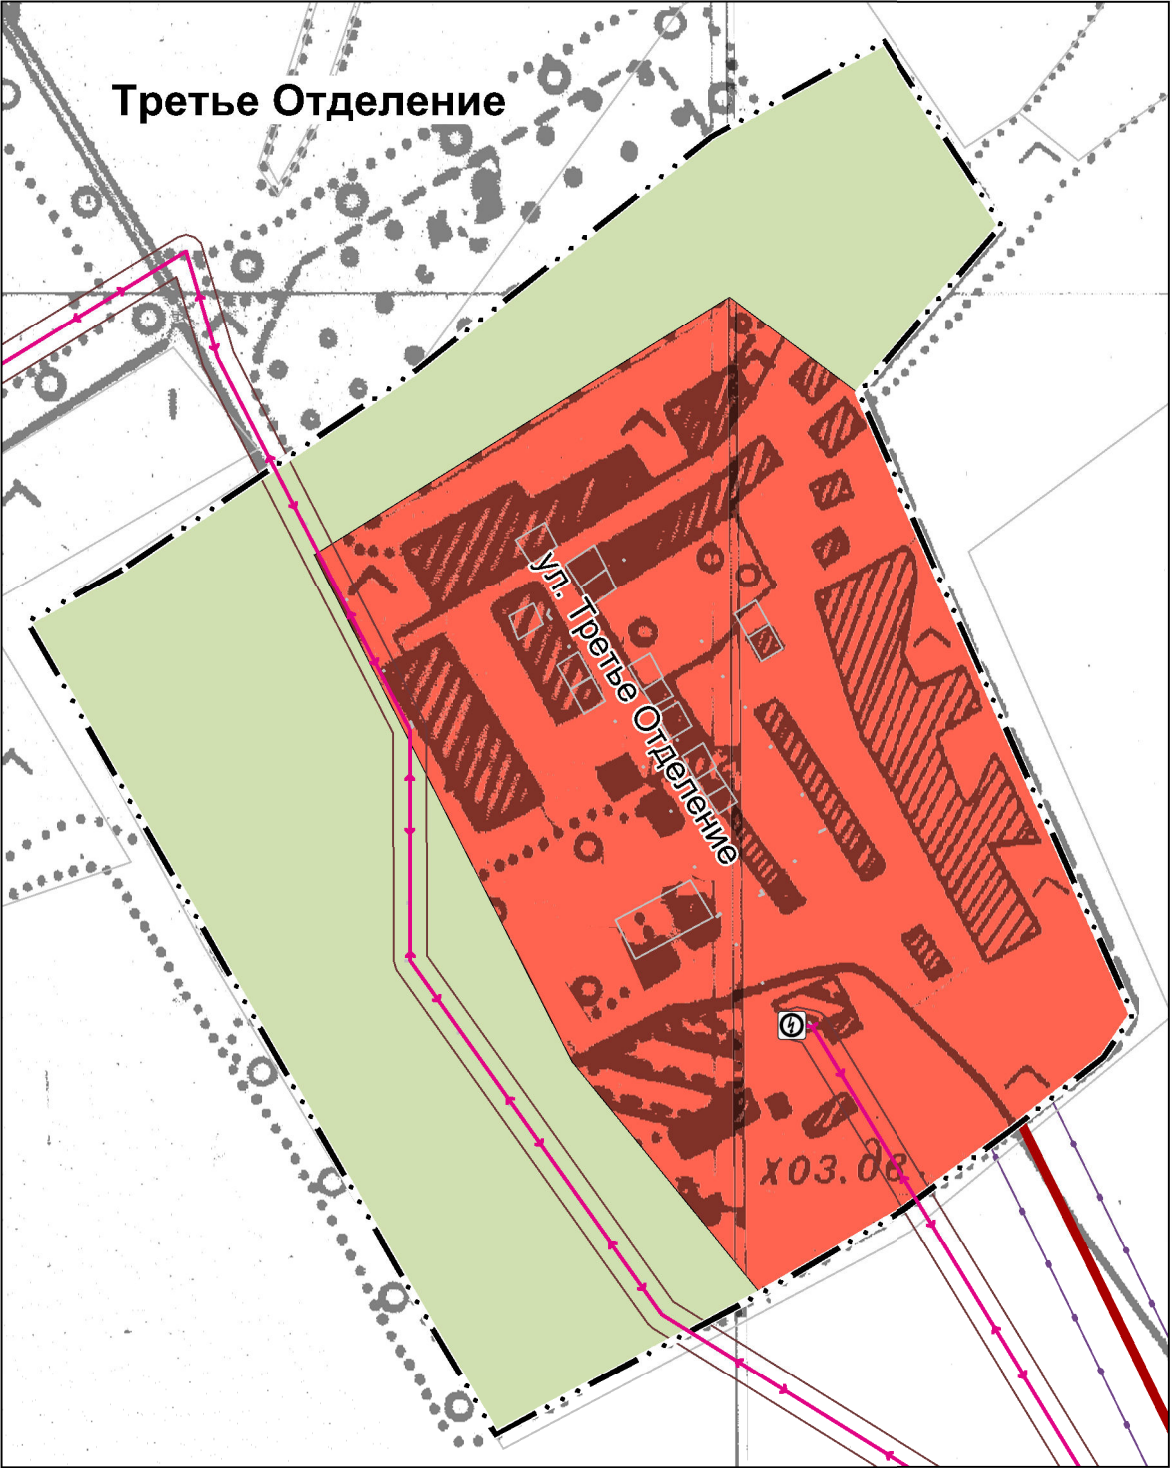

ГЕНЕРАЛЬНЫЙ ПЛАН ТЕРРИТОРИИ
Вертуновского сельсовета Бековского района Пензенской области

Карта объектов федерального, регионального и местного значения и зон с особыми условиями использования территории.
Фрагмент. с. Согласовка, н. п. Третье Отделение

Масштаб 1:5 000

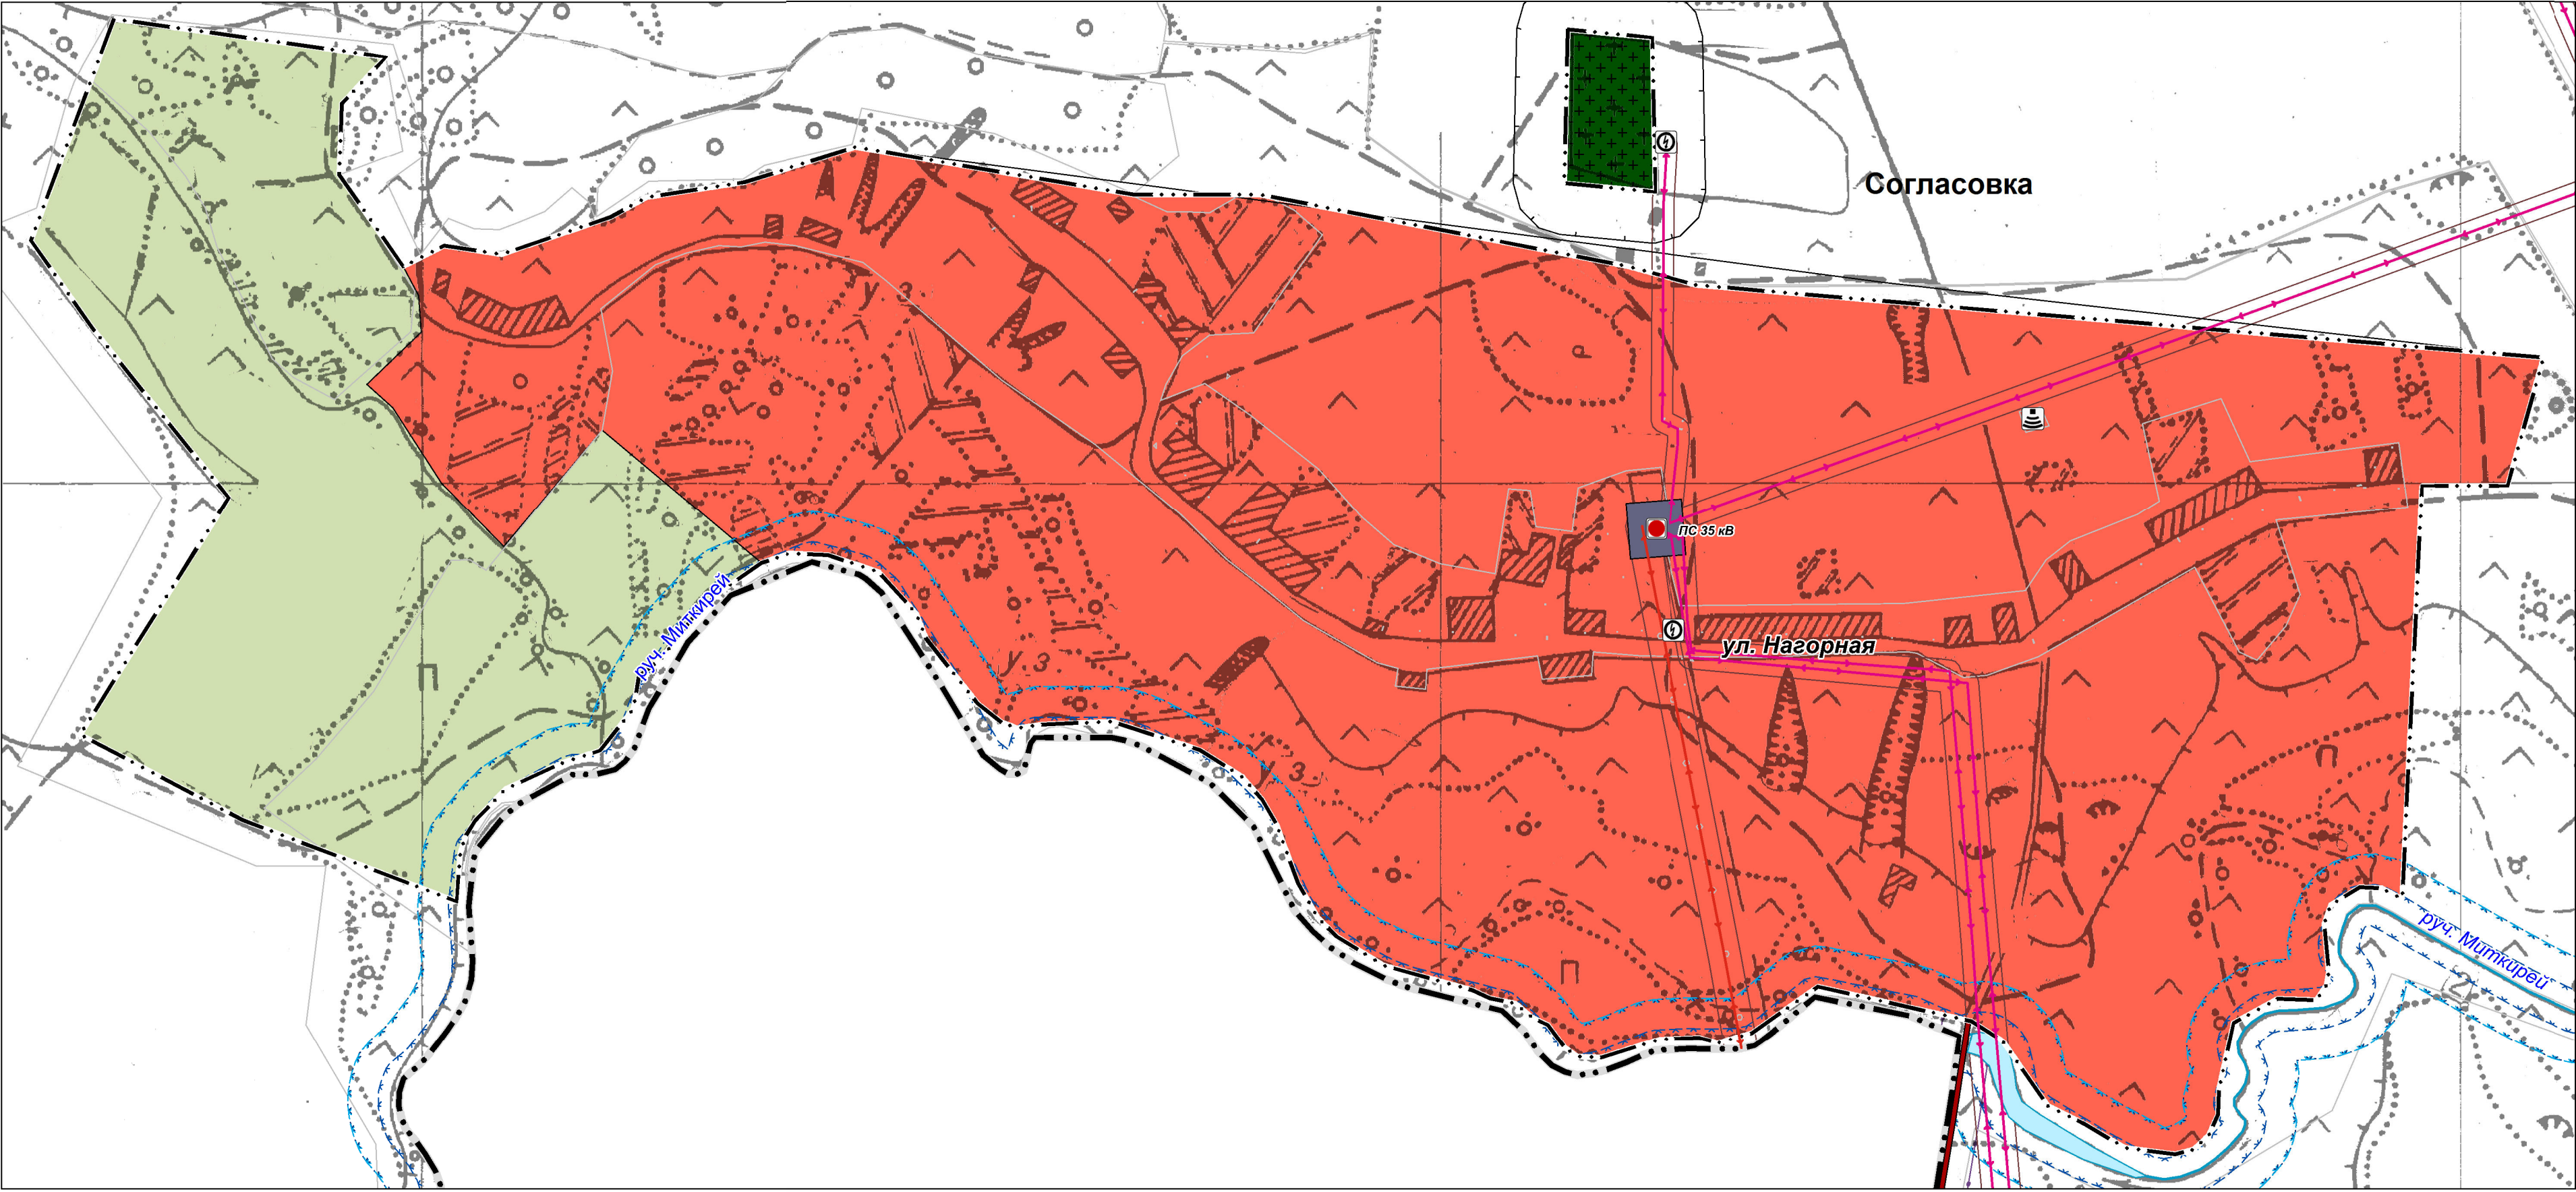

Планир.	Сущ.	
		Граница населенного пункта
		Водные объекты
		Функциональные зоны
		Жилая зона
		Зона инженерной инфраструктуры
		Зона сельскохозяйственных угодий (в границах населенных пунктов)
		Объекты инженерной и транспортной инфраструктуры
		Электрическая подстанция 35 кВ
		Линии электропередачи - 35 кВ
		Линии электропередачи - 10 кВ
		Трансформаторная подстанция (ТП)
		Базовая станция
		Автомобильные дороги местного значения

Зоны с особыми условиями использования территории	
	Охранная зона
	Первый пояс зоны санитарной охраны источника водоснабжения
	Санитарно-защитная зона предприятий, сооружений и иных объектов
	Придорожная полоса
	Водоохранная зона: руч. Миткирей - 50 м.
	Прибрежная защитная полоса 30 м - 50 м в зависимости от уклона берега водного объекта
	Береговая полоса

Должность	Фамилия И.О.	Подпись	Дата	Генеральный план (внесение изменений 2020 г.)		
				Вертуновский сельсовет Бековского района Пензенской области		
				Карта объектов федерального, регионального и местного значения и ЗОУИТ Фрагмент. с. Согласовка, н.п. Третье Отделение Масштаб 1:5 000		
Исполнил	Малюкова Н.В.			Стадия	Лист	Листов
Исполнил				ГП	4	6
				ООО "НИИ Градземпроект" г. Пенза		