




ГЕНЕРАЛЬНЫЙ ПЛАН ТЕРРИТОРИИ
Вертуновского сельсовета Бековского района Пензенской области

Карта функциональных зон и планируемого размещения объектов
местного значения поселения.

Масштаб 1:25 000

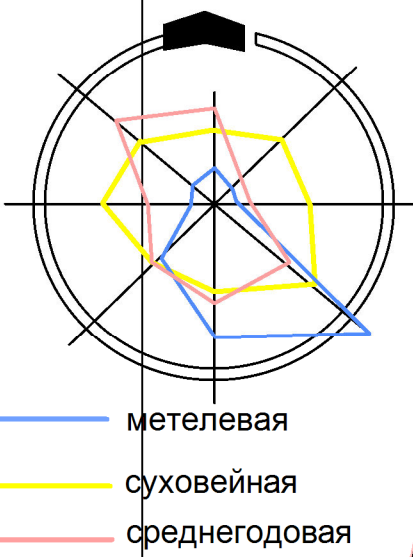

Планир.

Сущ.

Предприятия промышленности, сельского хозяйства, объекты специального назначения

Предприятие микробиологической, пищевой, пищевкусовой промышленности

Предприятие по разведению сельскохозяйственной птицы

Объект, связанный с производственной деятельностью

Кладбище

Объект утилизации, уничтожения биологических отходов

Аварийно-спасательные службы и (или) аварийно-спасательные формирования

Объекты обеспечения пожарной безопасности

Объекты социальной инфраструктуры

Специализированные коллективные средства размещения

Планир.

Сущ.

УСЛОВНЫЕ ОБОЗНАЧЕНИЯ

Граница Пензенской области

Граница Бековского района

Граница Вертуновского сельсовета

Граница населенного пункта

Земли промышленности, энергетики, транспорта и иного специального назначения

Земли сельскохозяйственного назначения

Земли лесного фонда

Водные объекты

Объекты культурного наследия

Братская могила советских воинов, умерших от ран

Месторождения полезных ископаемых

Месторождения неметаллических полезных ископаемых

Функциональные зоны

Жилая зона

Общественно-деловая зона

Производственная зона

Зона инженерной инфраструктуры

Зона транспортной инфраструктуры

Зона сельскохозяйственных угодий (в границах населенных пунктов)

Производственная зона сельскохозяйственных предприятий

Зона рекреационного назначения

Зона кладбищ

Зона складирования и захоронения отходов

Населенные пункты

Административный центр сельсовета

Сельский населенный пункт

Объекты инженерной инфраструктуры

Электрическая подстанция 35 кВ

Линии электропередачи - 35 кВ

Линии электропередачи - 10 кВ

Трансформаторная подстанция (ТП)

Линия связи

Базовая станция

Газопровод распределительный высокого давления

Газопровод распределительный низкого давления

Пункт редуцирования газа (ПРГ)

Водопровод

Артезианская скважина, каптаж, водонапорная башня

Объекты транспортной инфраструктуры

Железнодорожный путь общего пользования

Железнодорожный переезд

Остановочный пассажирский железнодорожный пункт


Автомобильные дороги регионального или межмуниципального значения

Автомобильные дороги местного значения

Улица в жилой застройке

Станция автозаправочная

Мостовое сооружение

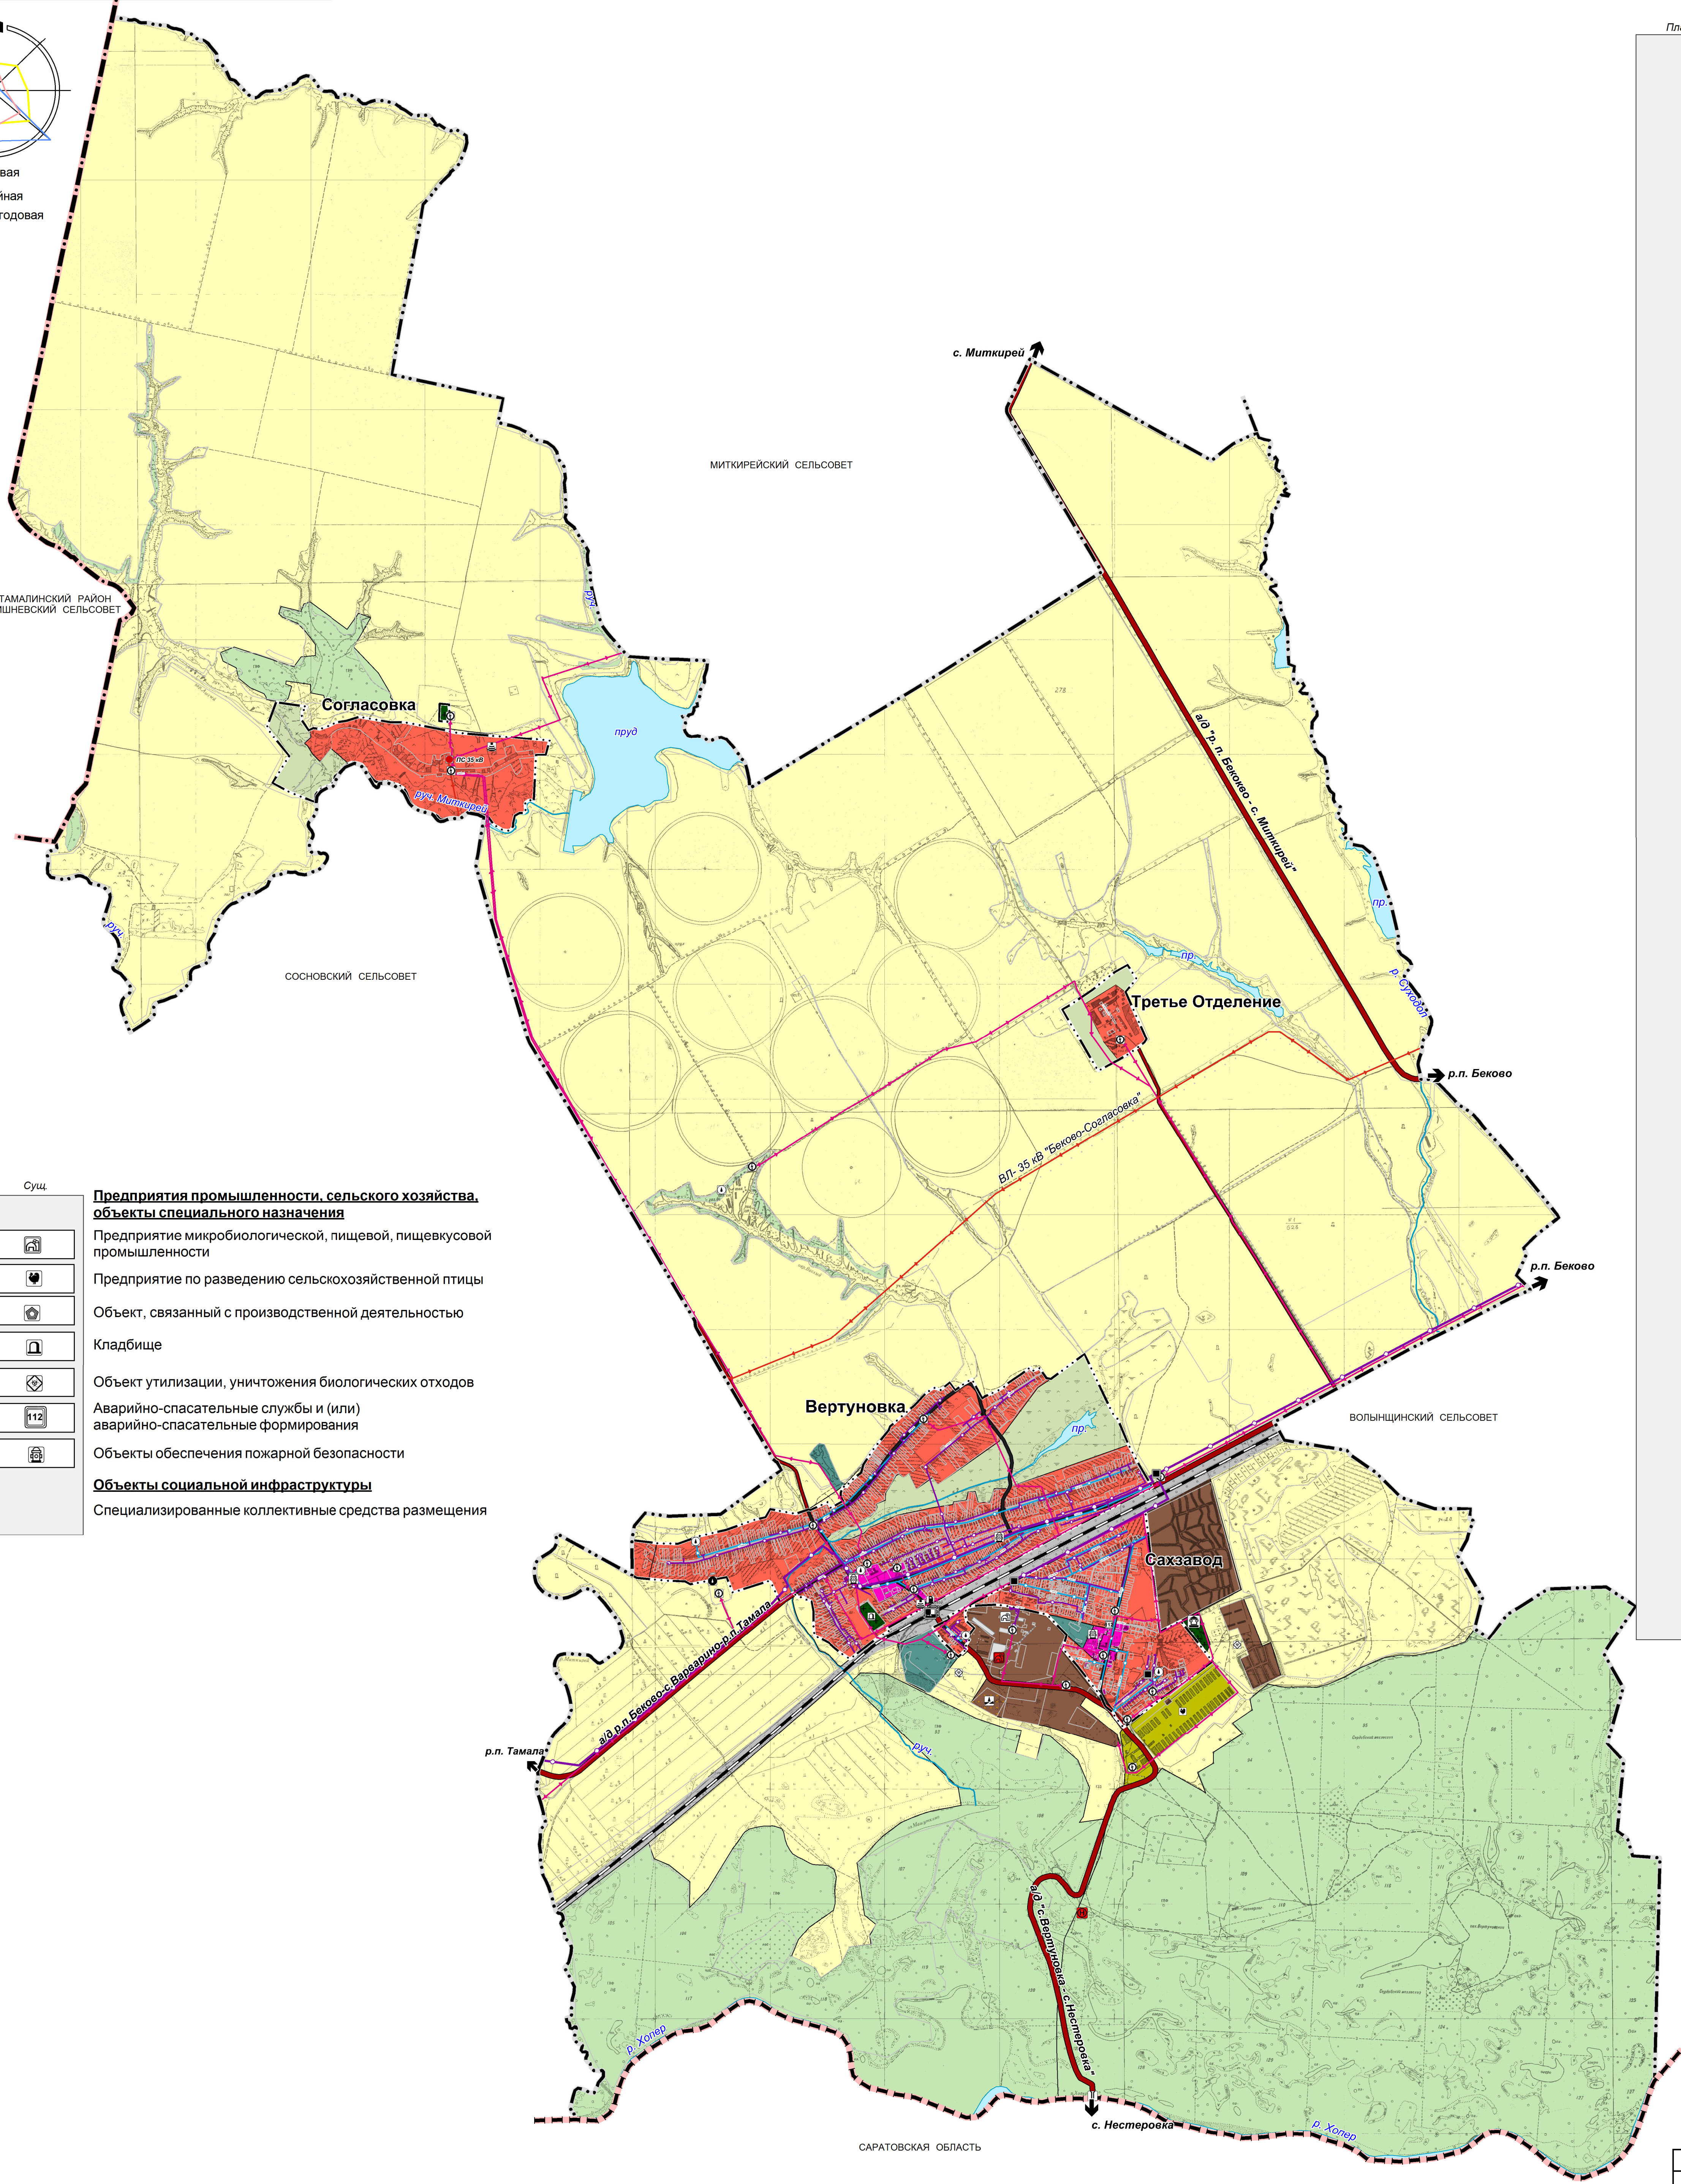

| Должность | Фамилия И.О. | Подпись | Дата | Генеральный план (внесение изменений 2020 г.) | | |
|-----------|---------------|---------|------|---|--------------|-------------|
| | | | | Вертуновский сельсовет Бековского района Пензенской области | | |
| Исполнил | Малюкова Н.В. | | | Карта функциональных зон и планируемого размещения объектов местного значения Масштаб 1:25 000 | Стадия ГП | Лист 2 |
| Исполнил | | | | | Лист 6 | Листов 6 |