





ГЕНЕРАЛЬНЫЙ ПЛАН ТЕРРИТОРИИ
Вертуновского сельсовета Бековского района Пензенской области

Карта границ населенных пунктов, входящих
в состав поселения

Масштаб 1:25 000

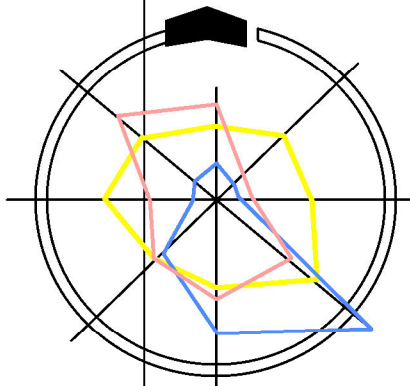

метелевая
суховейная
среднегодовая

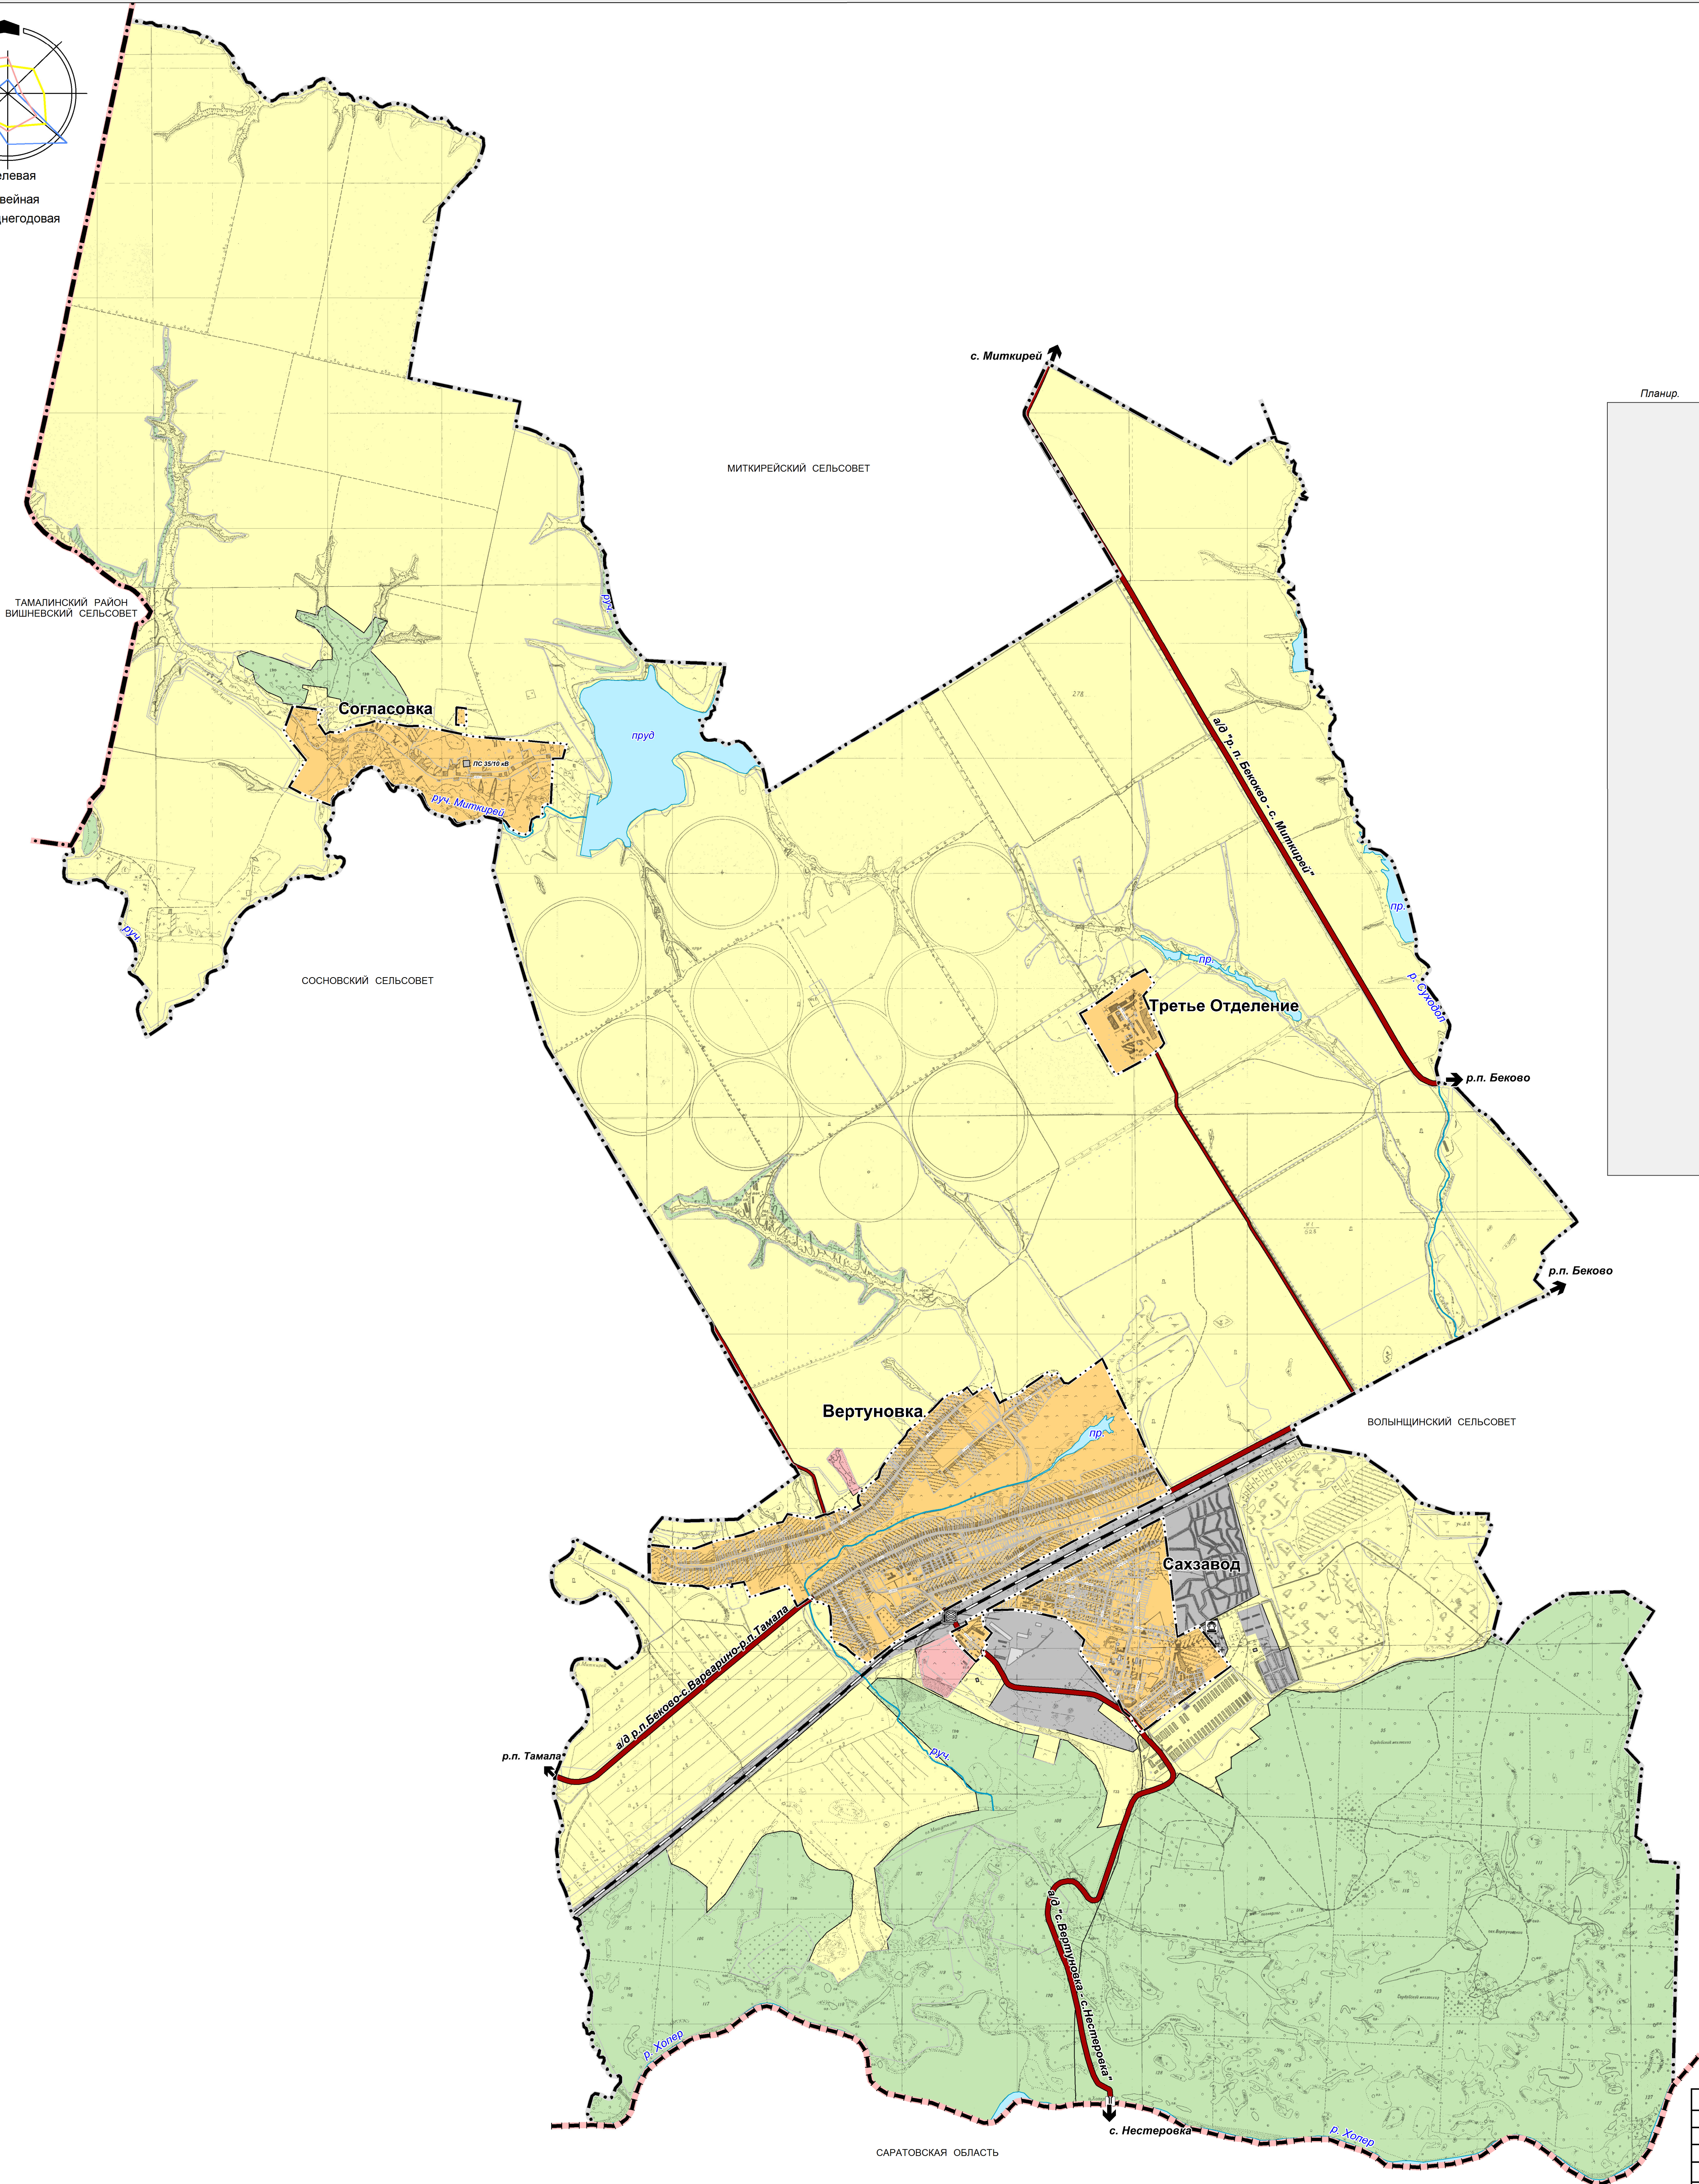

УСЛОВНЫЕ ОБОЗНАЧЕНИЯ

Планир.	Сущ.	
		Граница Пензенской области
		Граница Бековского района
		Граница Вертуновского сельсовета
		Граница населенного пункта
		Железнодорожный путь общего пользования
		Железнодорожный переезд
		Остановочный пассажирский железнодорожный пункт
		Автомобильные дороги регионального или межмуниципального значения
		Автомобильные дороги местного значения
		Мостовое сооружение
		Объекты культурного наследия
		Братская могила советских воинов, умерших от ран
		Населенные пункты
		Административный центр сельсовета
		Сельский населенный пункт
		Категории земель
		Земли населенных пунктов
		Земли сельскохозяйственного назначения
		Земли промышленности, энергетики, транспорта, связи и иного специального назначения
		Земли особо охраняемых территорий и объектов
		Лесной фонд
		Водные объекты

Должность	Фамилия И.О.	Подпись	Дата	Генеральный план (внесение изменений 2020 г.)		
				Вертуновский сельсовет Бековского района Пензенской области		
Исполнил	Малюкова Н.В.			Карта границ населенных пунктов, входящих в состав поселения	Стадия	Лист
Исполнил				Масштаб 1:25 000	ГП	1
					ООО "НИИ Градземпроект"	Листов
					г. Пенза	6