




Г Е Н Е Р А Л Ы Й П Л А Н Т Е Р Р И Т О Р И И
Вертуновского сельсовета Бековского района Пензенской области



Карта объектов федерального, регионального и местного значения и зон с особыми условиями использования территории.
Фрагмент. с. Вертуновка, п. Сахзавод

Масштаб 1:5 000

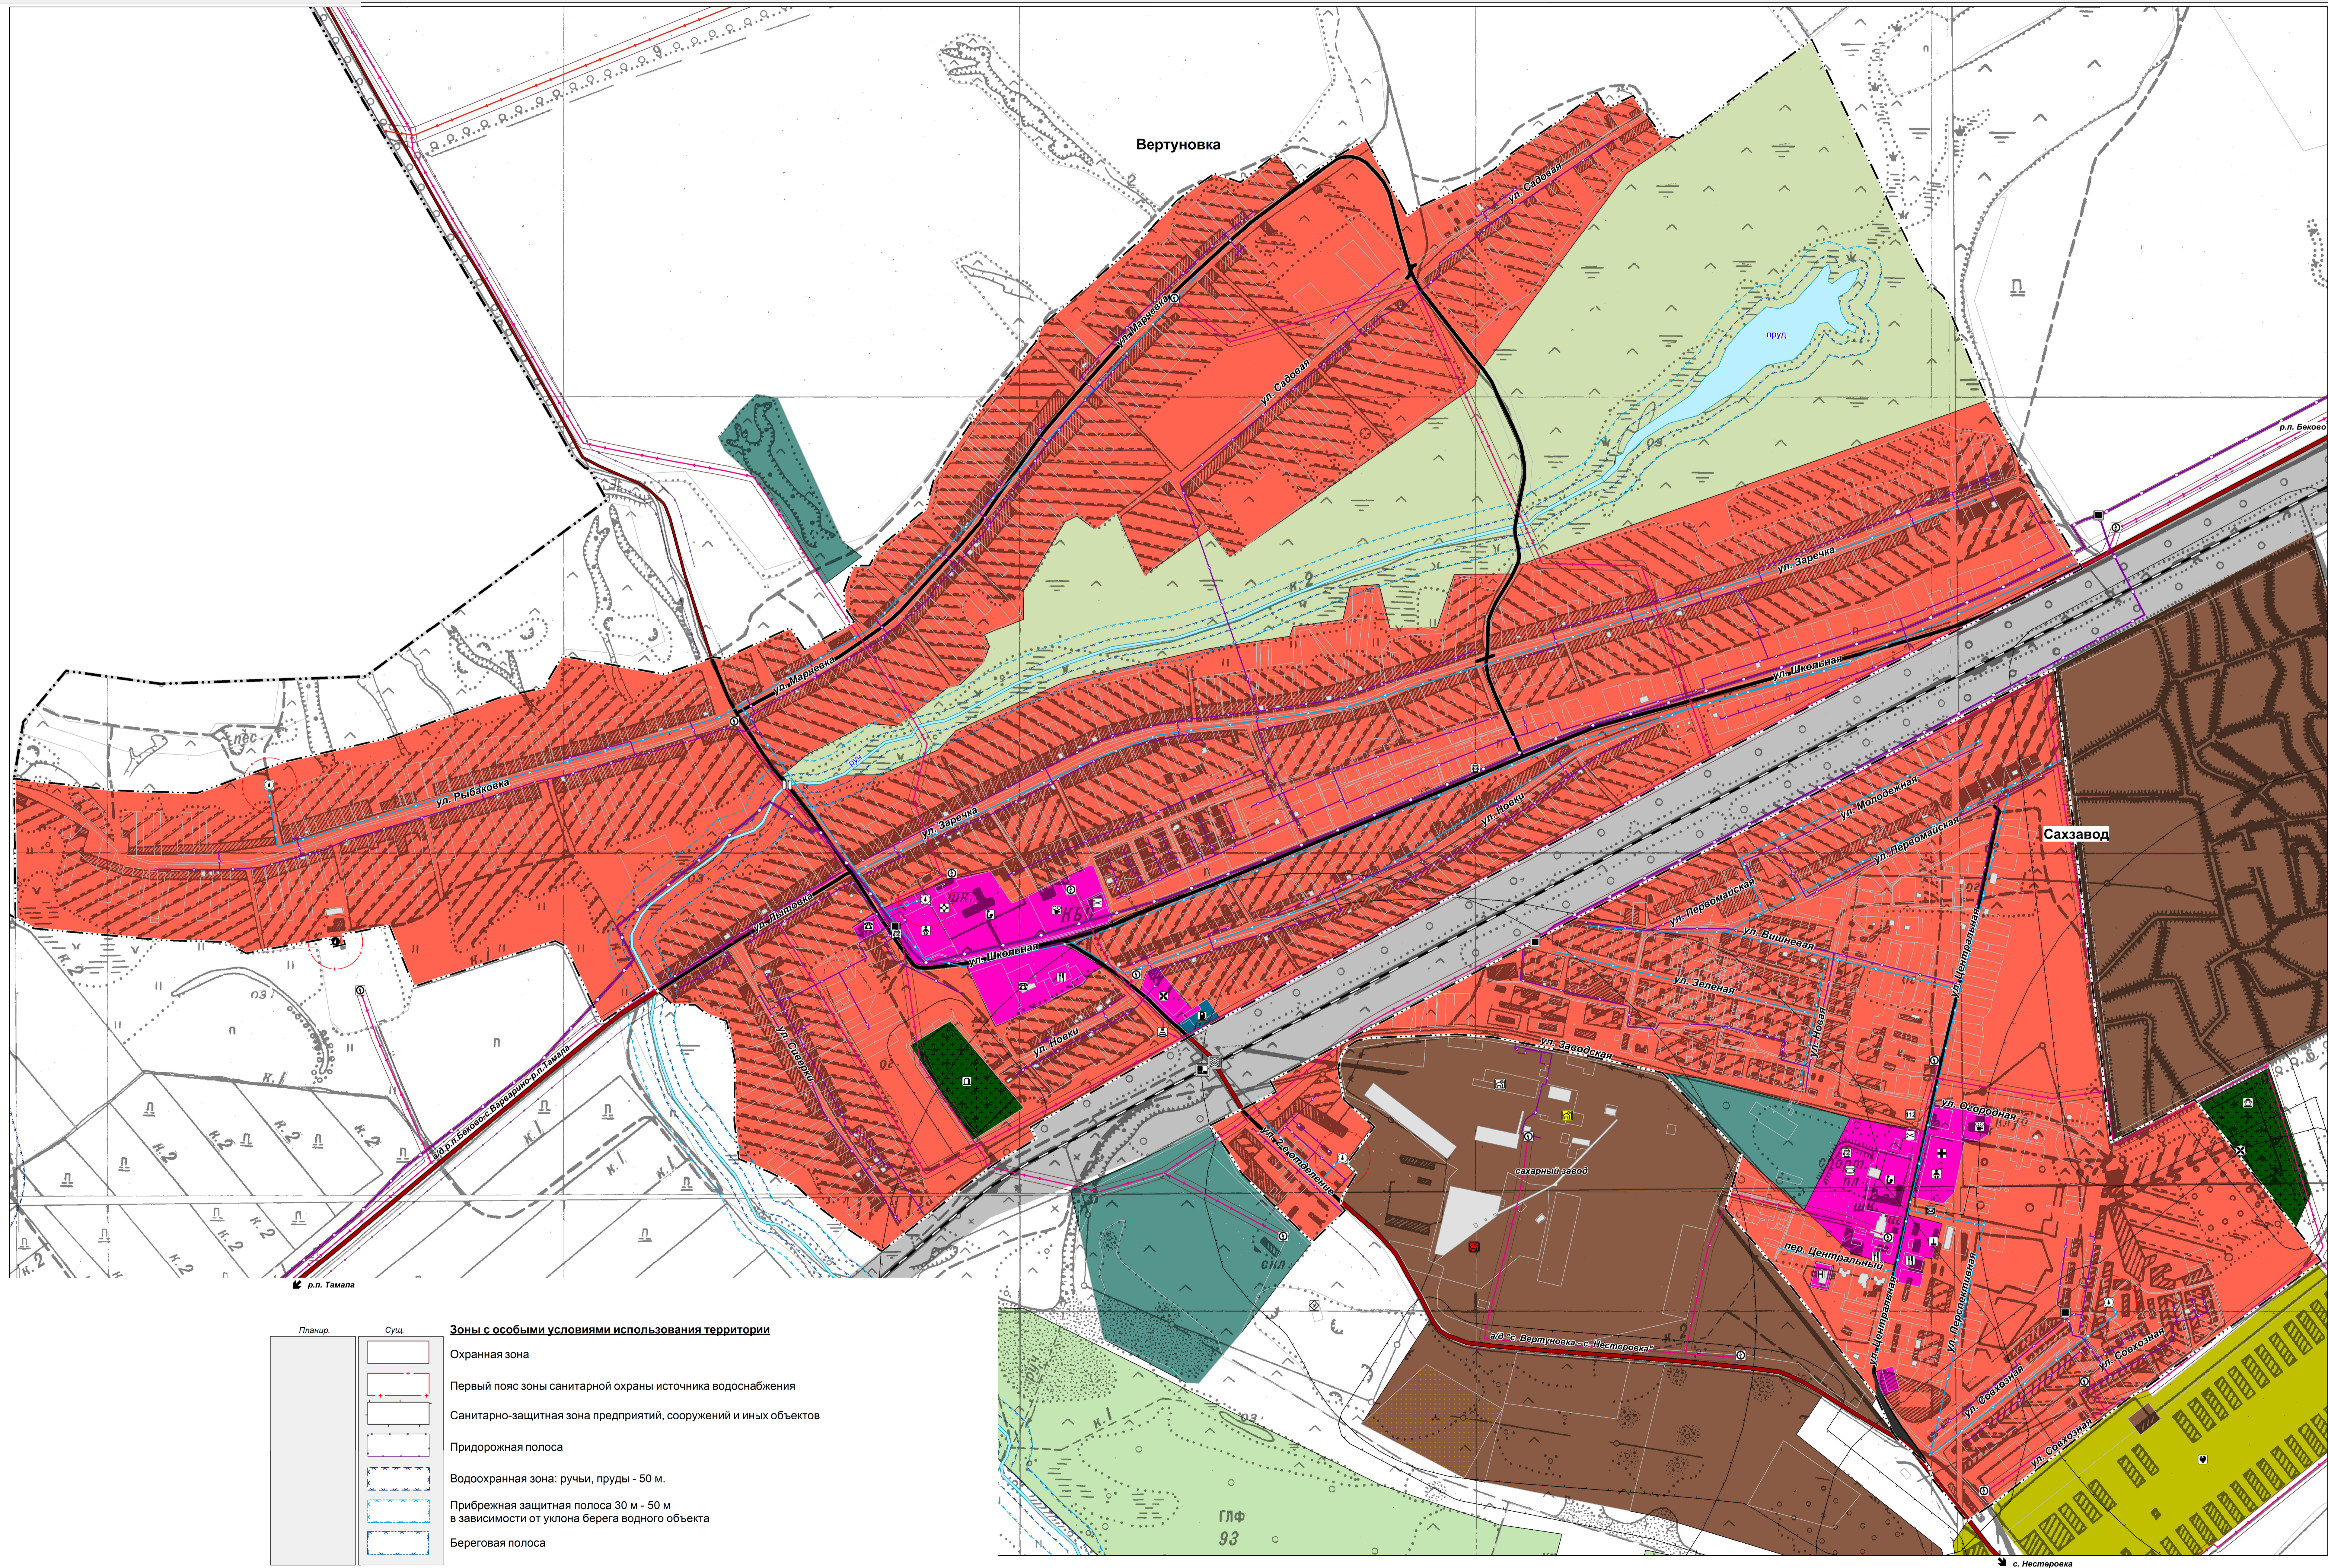

Планир.	Сущ.	УСЛОВНЫЕ ОБОЗНАЧЕНИЯ
		Граница населенного пункта
		Водные объекты
		Функциональные зоны
		Жилая зона
		Общественно-деловая зона
		Зона транспортной инфраструктуры
		Зона сельскохозяйственных угодий (в границах населенных пунктов)
		Зона рекреационного назначения
		Зона кладбищ
		Объекты инженерной инфраструктуры
		Линии электропередачи - 10 кВ
		Трансформаторная подстанция (ТП)
		Линия связи
		Базовая станция
		Газопровод распределительный высокого давления
		Газопровод распределительный низкого давления
		Пункт редуцирования газа (ПРГ)
		Артезианская скважина, каптаж, водонапорная башня
		Водопровод
		Железнодорожный путь общего пользования
		Железнодорожный переезд
		Остановочный пассажирский железнодорожный пункт
		Автомобильные дороги регионального или межмуниципального значения
		Автомобильные дороги местного значения
		Улица в жилой застройке
		Станция автозаправочная
		Мостовое сооружение
		Аварийно-спасательные службы и (или) аварийно-спасательные формирования
		Объекты специального назначения
		Кладбище
		Объекты социальной инфраструктуры
		Административное здание
		Дошкольная образовательная организация
		Общеобразовательная организация
		Объект культурно - досугового (клубного) типа
		Спортивное сооружение
		Лечебно-профилактическая медицинская организация (кроме санитарно-курортной), оказывающая медицинскую помощь в стационарных условиях, ее структурное подразделение
		Аптечная организация
		Гостиницы и аналогичные коллективные средства размещения
		Непроизводственные объекты коммунально-бытового обслуживания и предоставления персональных услуг
		Объекты почтовой связи
		Объекты торговли, общественного питания
		Непроизводственный объект по предоставлению населению правовых, финансовых, консультационных и иных подобных услуг
		Объект религиозной организации (объединения)
		Объекты обеспечения пожарной безопасности
		Памятник ВОВ

[illegible]